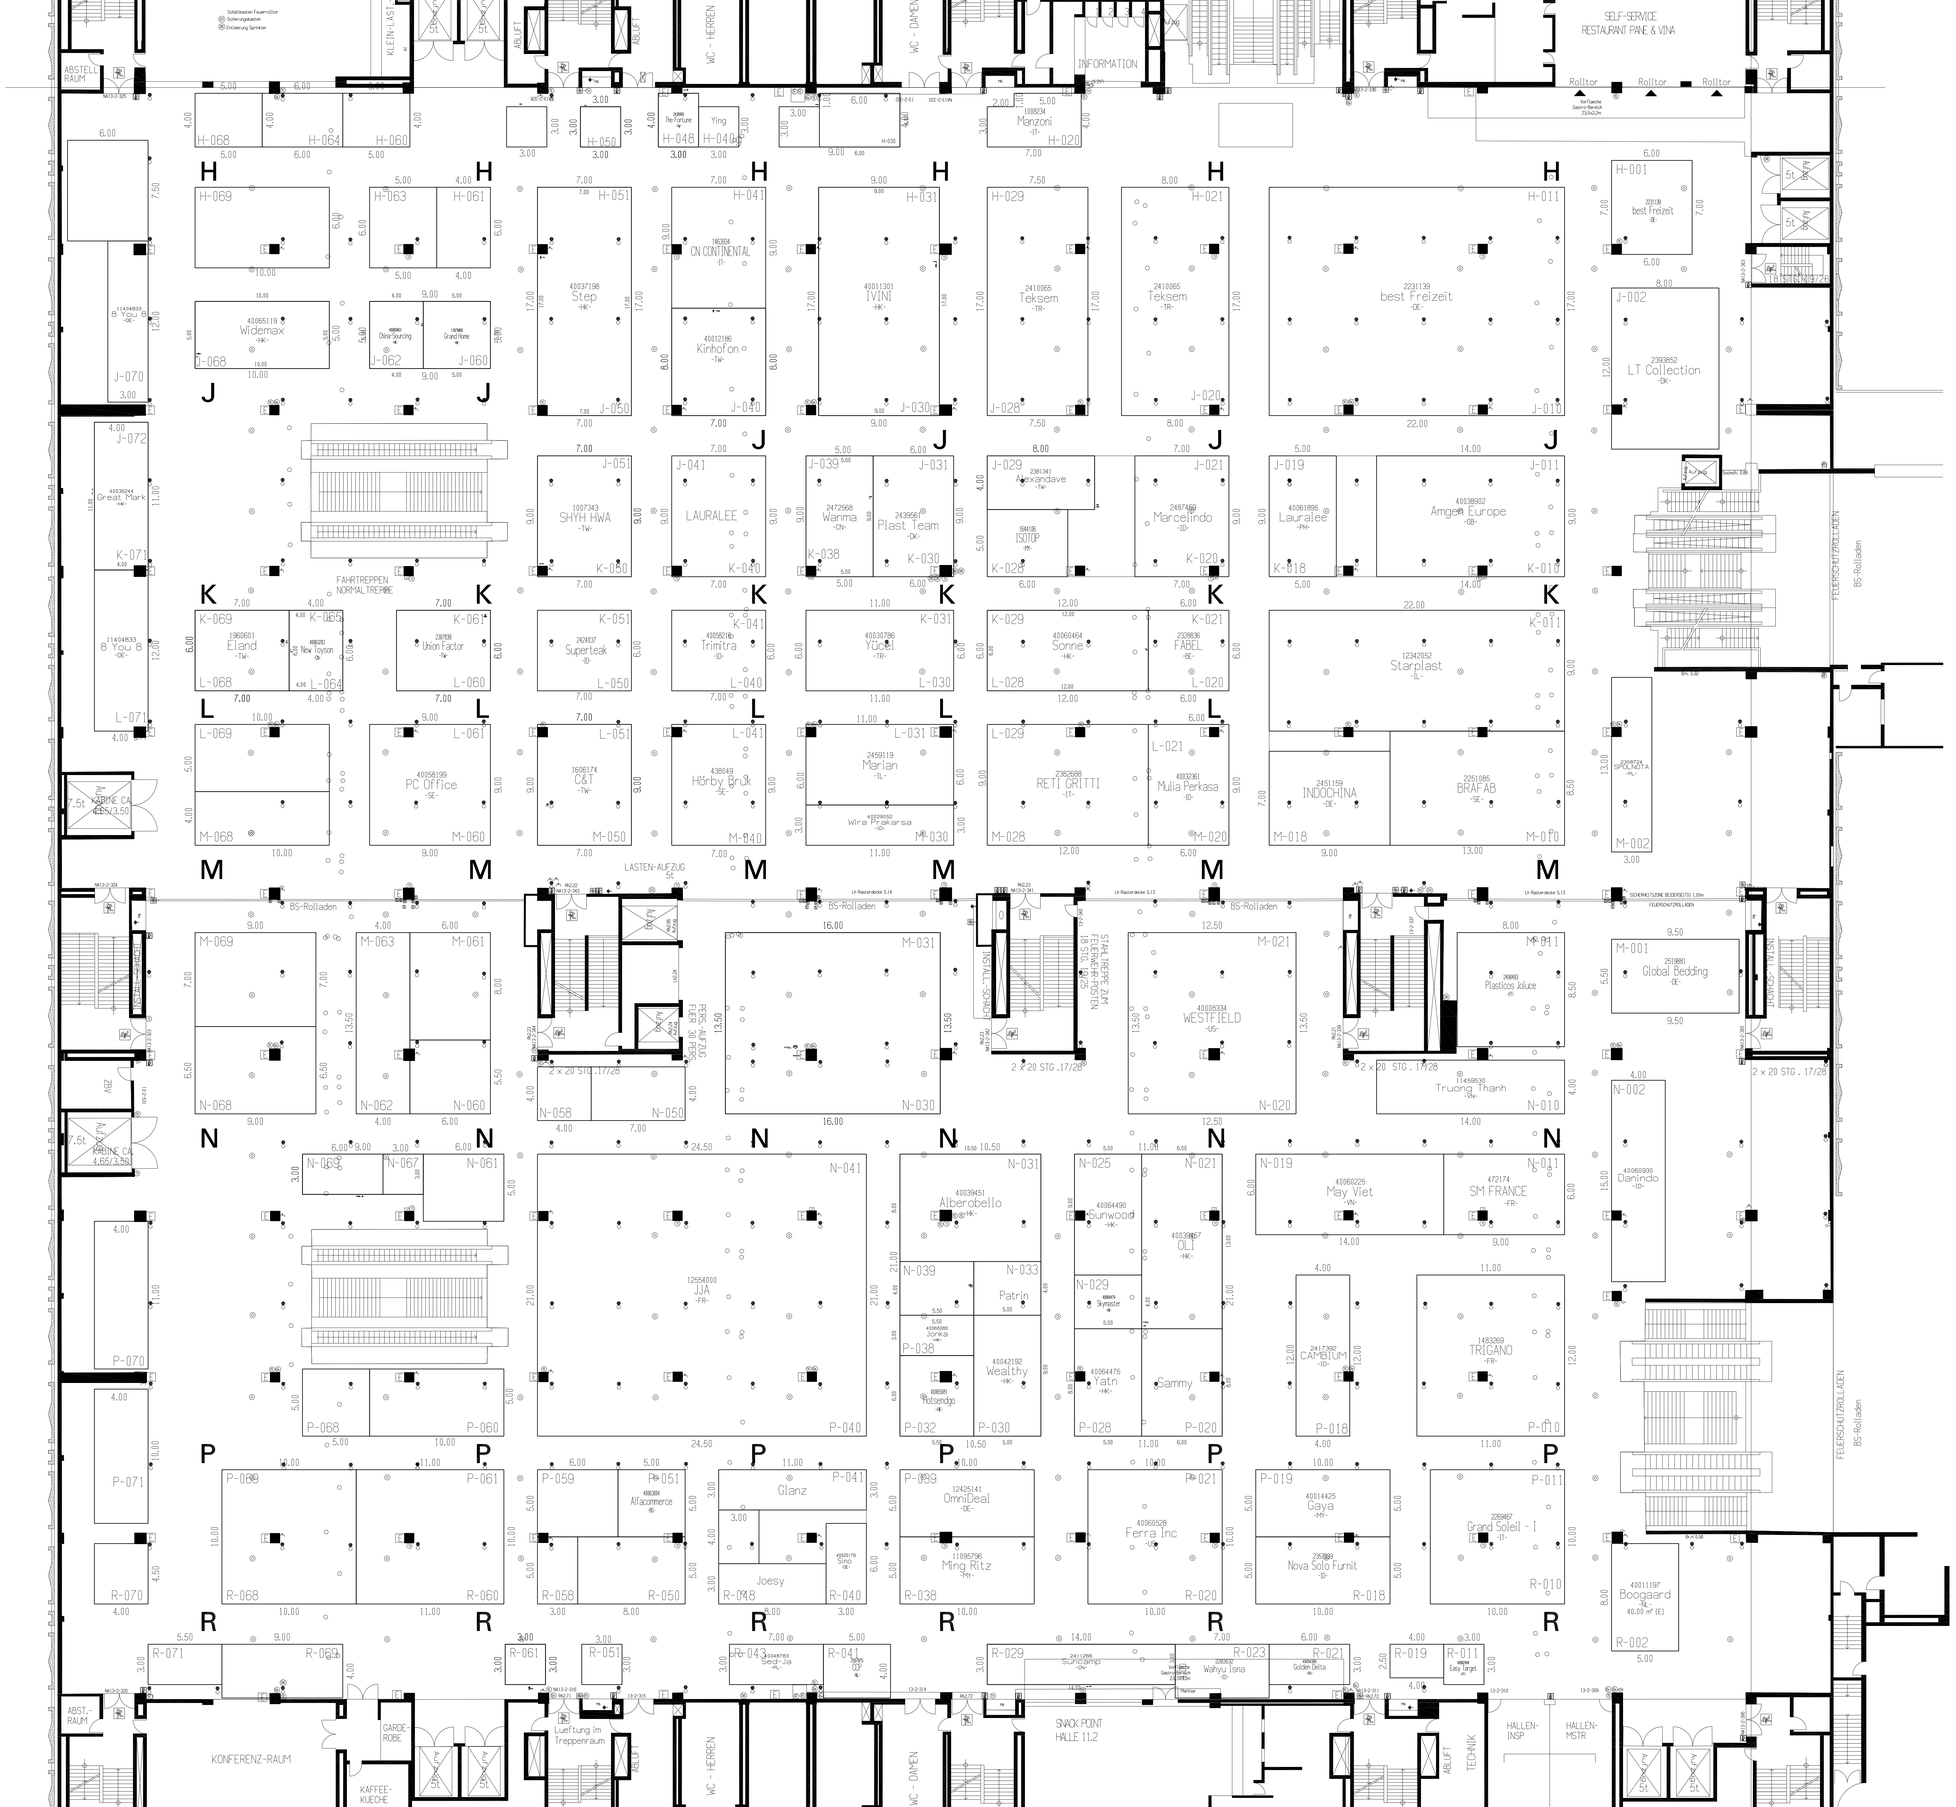

Ab Dezember 2008 sind
Hallen 3.2, 10.1, 10.2,
die Rasterdecken schw

Legende / Key

Massgebend ist nur das oertliche Aufm
The layout on site supersedes all othe

Bei Bodenbelastung ab 5 kN/m
Veranstaltungstechnik koelnmesse unbe
Floorloaded of more than 5 kN/m
"Veranstaltungstechnik koelnmesse" in

- Hallenpfeiler / Hall pillar
- Hallenpfeiler / Hall pillar
- Wasserabfluss / Waste outlet
- Wasserzufluss, Boden/Decke / Water supply, Floor/Ceiling
- Dampfanschluss, Boden/Decke / Steam, Floor/Ceiling
- Installation/Tuer / Installation/Door
- Alu- / Stahlrolladen / Metal shutters
- Hydrant / Hydrant
- Schalter / Switch
- Feuerloescher / Fire extinguisher
- Notausgang / Emergency door
- Malerausguss / Liquit waste outlet
- Ansaugoeffnung / Ventilation intake
- Tuer / Door
- Feuerloeschleinrichtung / Fire extinguishing device
- Feuerloeschleinrichtung mit Vorflaeche / Fire extinguishing device with floorspace
- R Regenrohr / Water pipe

R cca. 38,00 cm

koelnmesse GmbH
MESSEPLATZ 1, 50679 KOLN, DEUTSCHLAND
TEL.: +49 221-821-0, FAX: +49 221-821-2574
e-mail: info@koelnmesse.de www.koelnmesse.de

spoga 200

HVP/LFT/LOT Ausschnitt Veranstaltung spoga / spoga home 2009 Halle 11.2 Massstab 1 : 150